


Flurstück: 1229
Flur: Hochstetten
Gemarkung: Hochstetten

Gemeinde: Hochstetten
Kreis: Waldstadt
Regierungsbezirk: Moorland

5445427

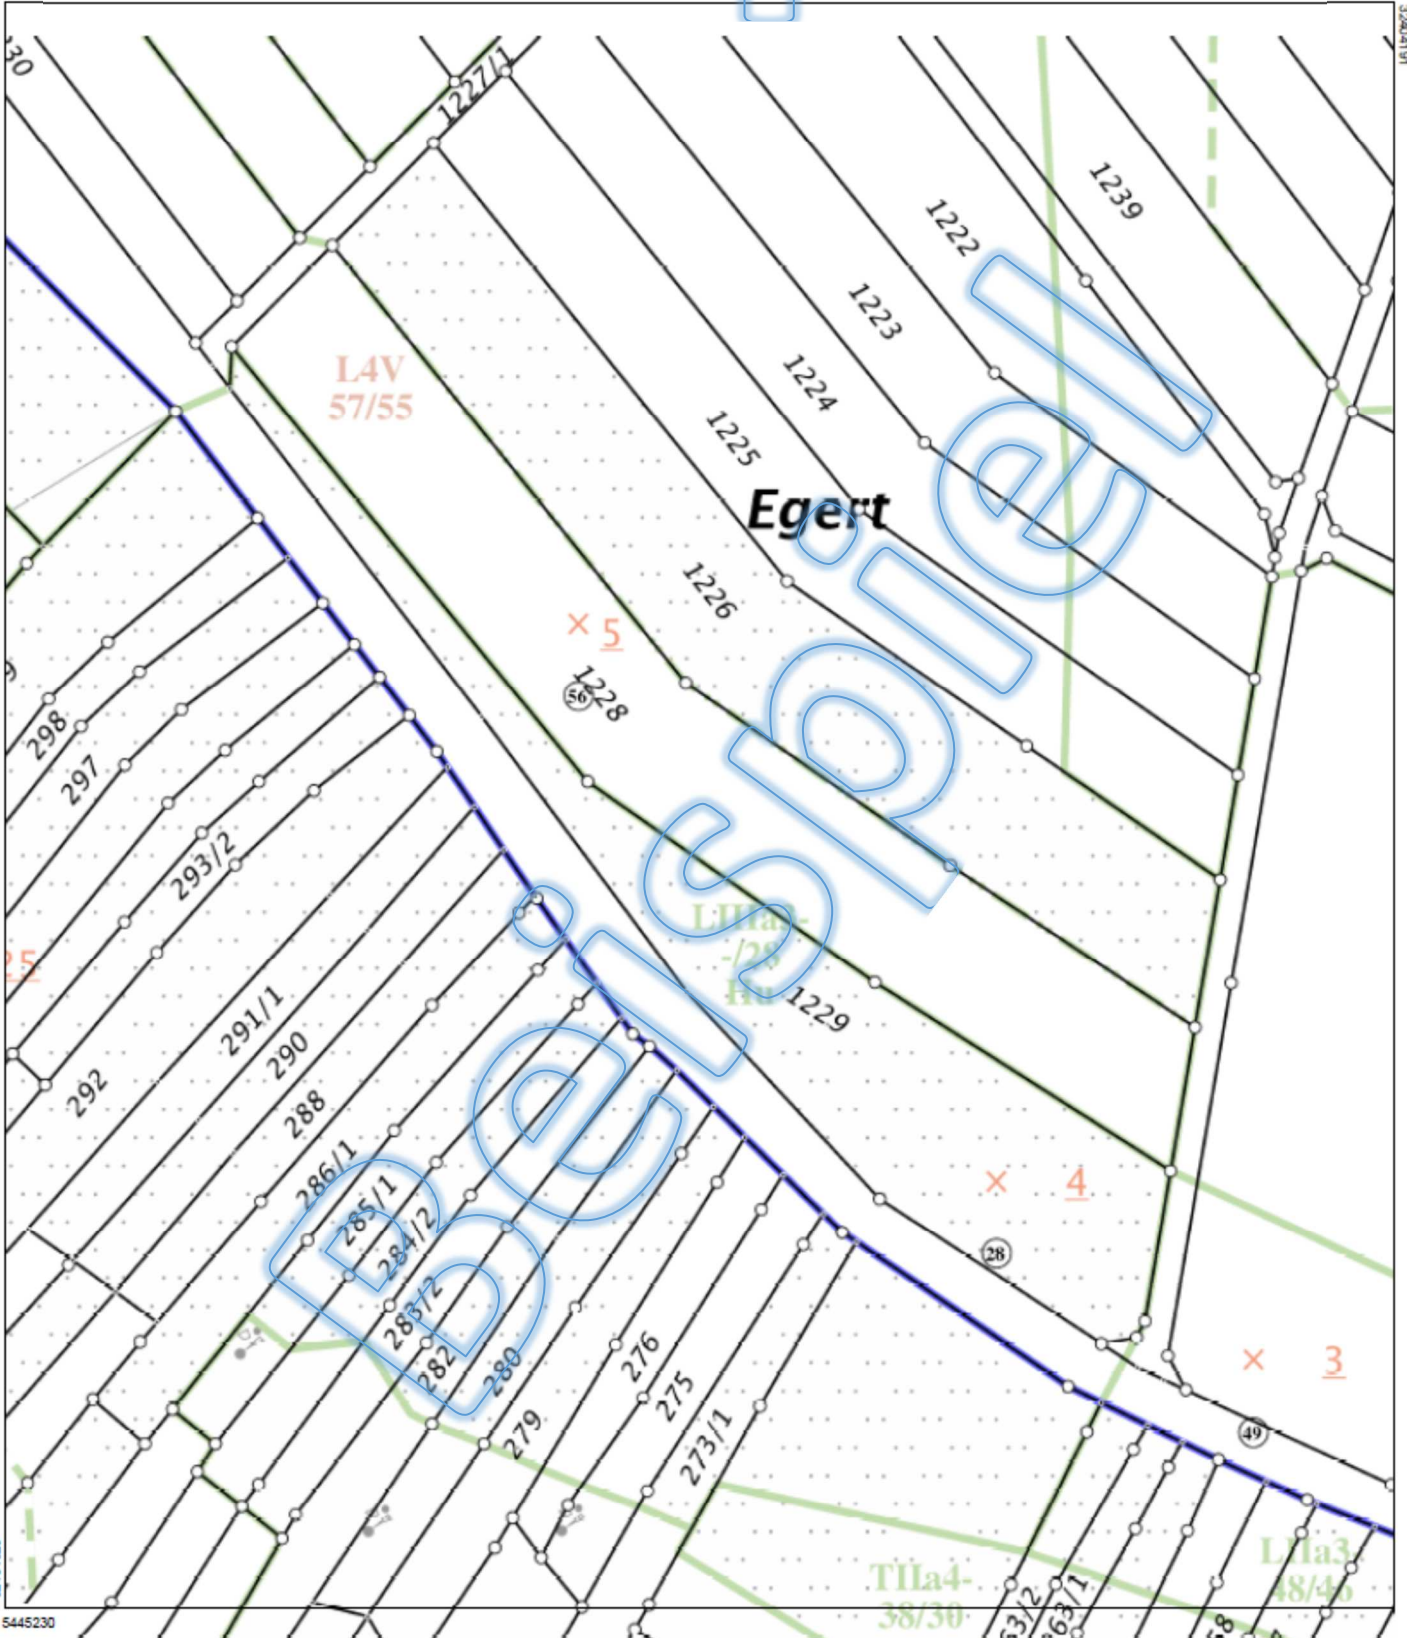

Maßstab 1:1000



Die Basisinformationen und Basisdaten des Liegenschaftskatasters unterliegen dem Verwendungsvorbehalt nach § 2 Abs. 3 und 4 des Vermessungsgesetzes vom 1. Juli 2004 (GBl. S. 489, 509) in der jeweils gültigen Fassung. Sie dürfen vom Empfänger nur für den Zweck verwendet werden, zu dem sie übermittelt worden sind. Eine Verwendung für andere Zwecke ist nur zulässig, wenn die Vermessungsbehörde eingewilligt hat.